


МЕТАЛЛИЧЕСКИЙ САЙДИНГ «Блок-хаус» Grand Line


Узел 1.1

Вертикальный разрез. Стартово-финишная планка.

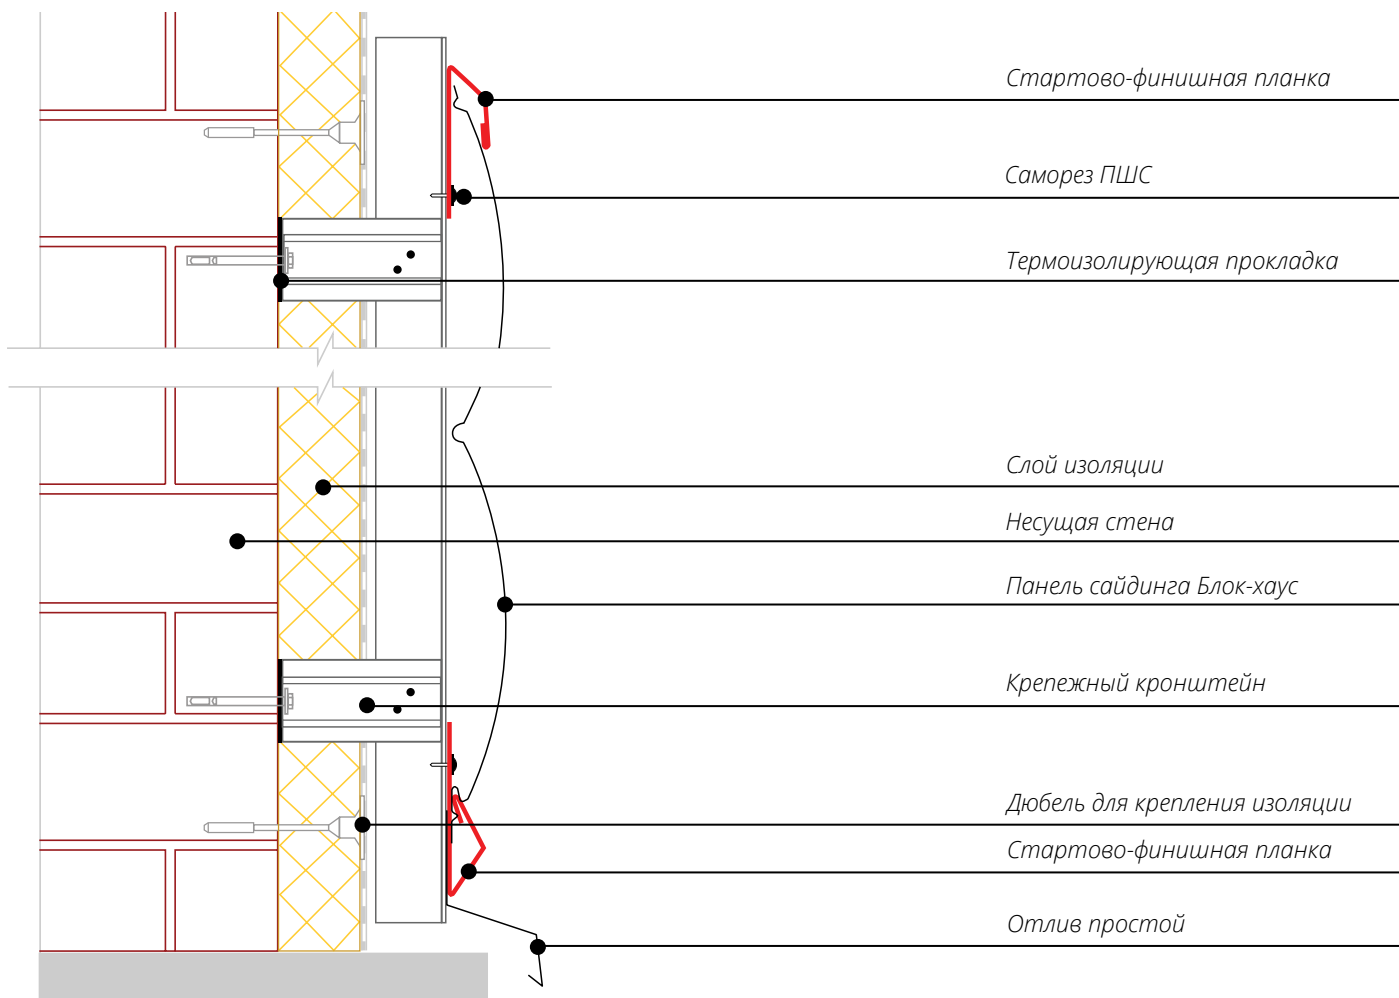


Узел 1.2

Вертикальный разрез. Старт П-образной планкой.

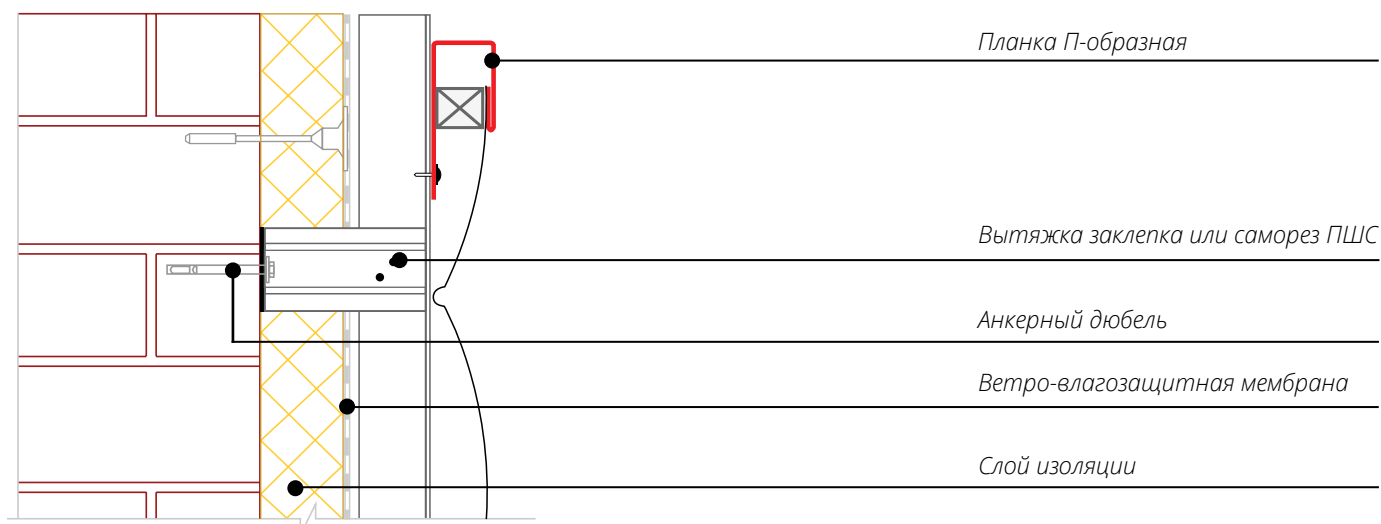


Узел 1.3

Внешний угол

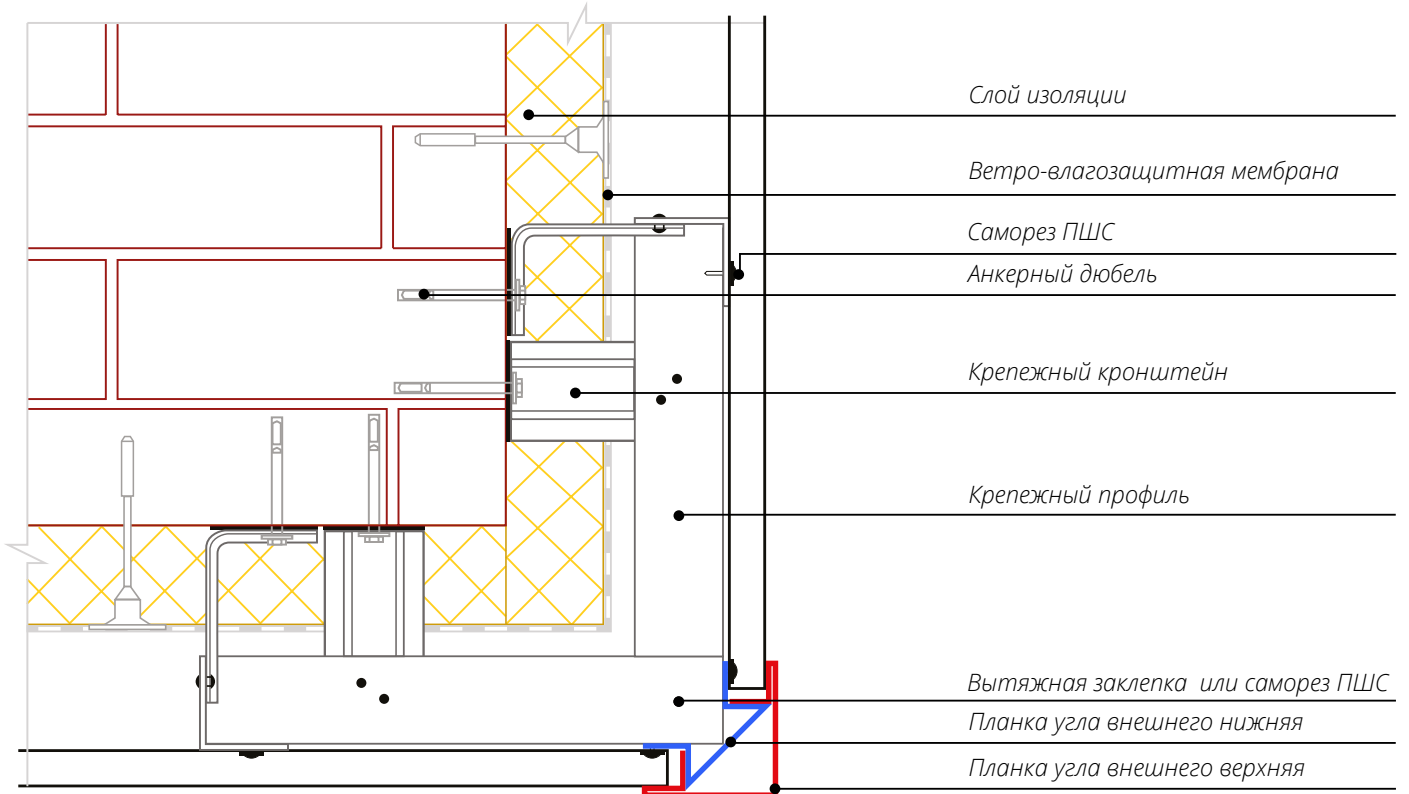


Узел 1.4

Внутренний угол

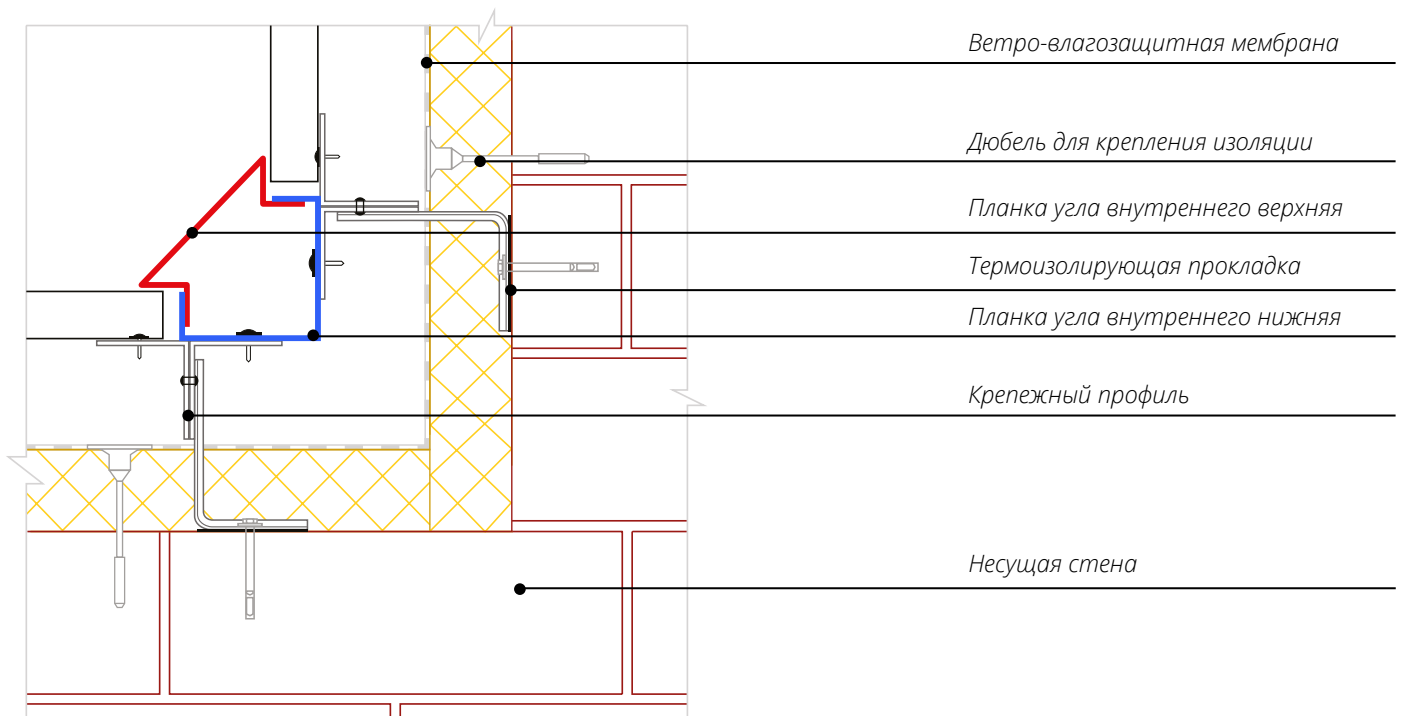


Узел 1.5

Стыковочный узел.

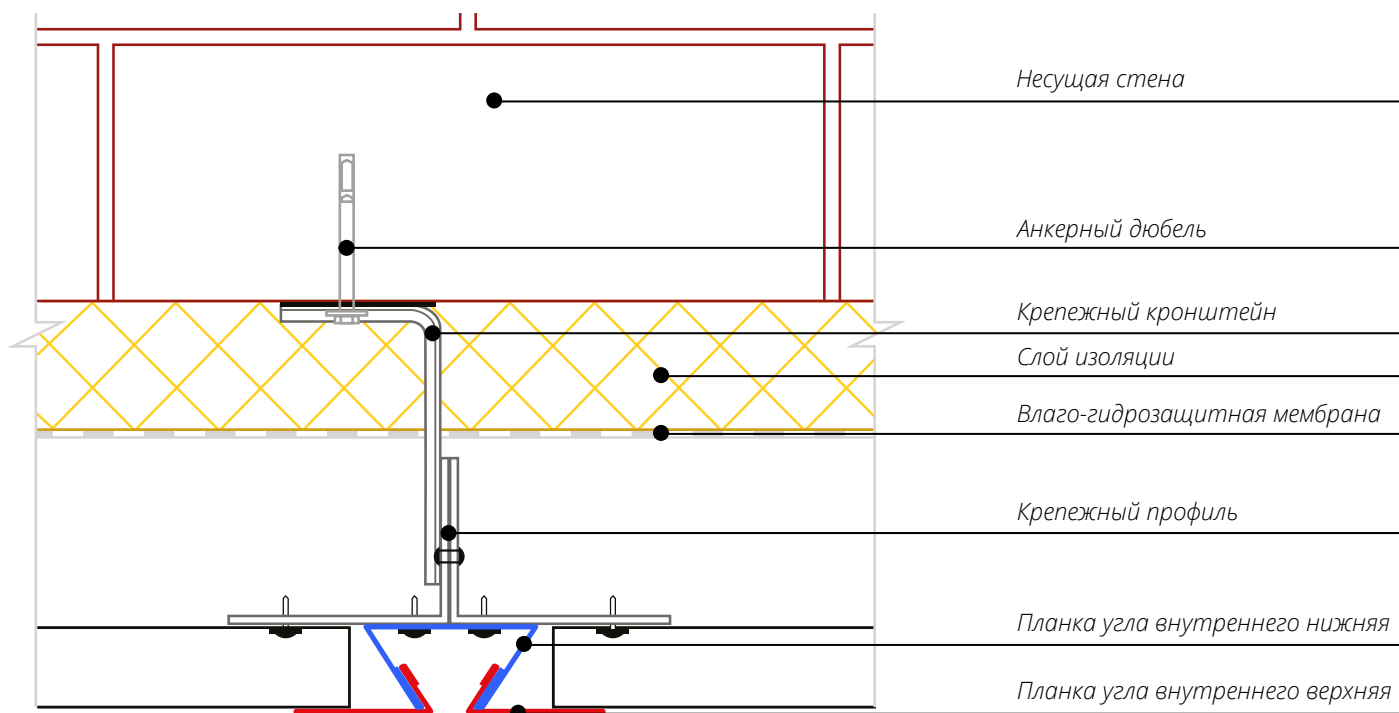


Узел 1.6

Вертикальный разрез оконного проема. Отлив.

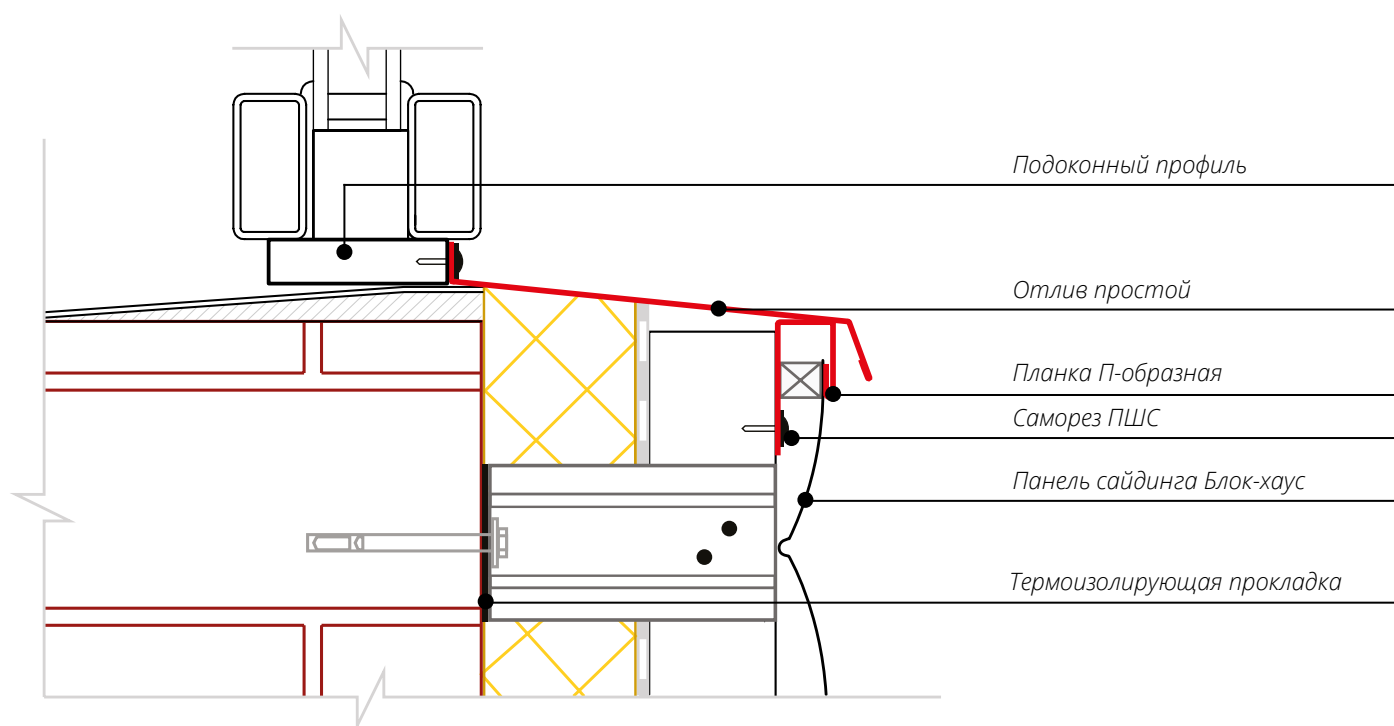


Узел 1.7

Вертикальный разрез оконного проема. Верхний откос с Финишной планкой.

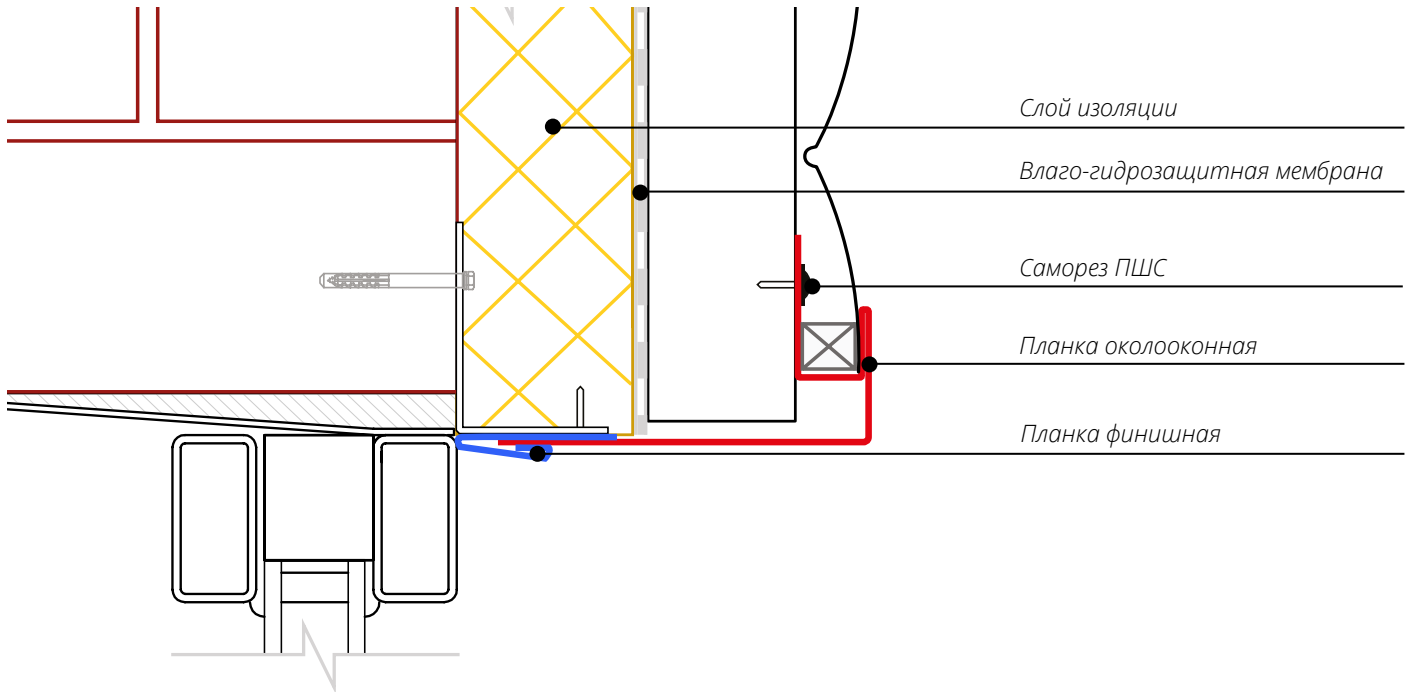


Узел 1.8

Горизонтальный разрез оконного проема. Боковой откос с Финишной планкой.

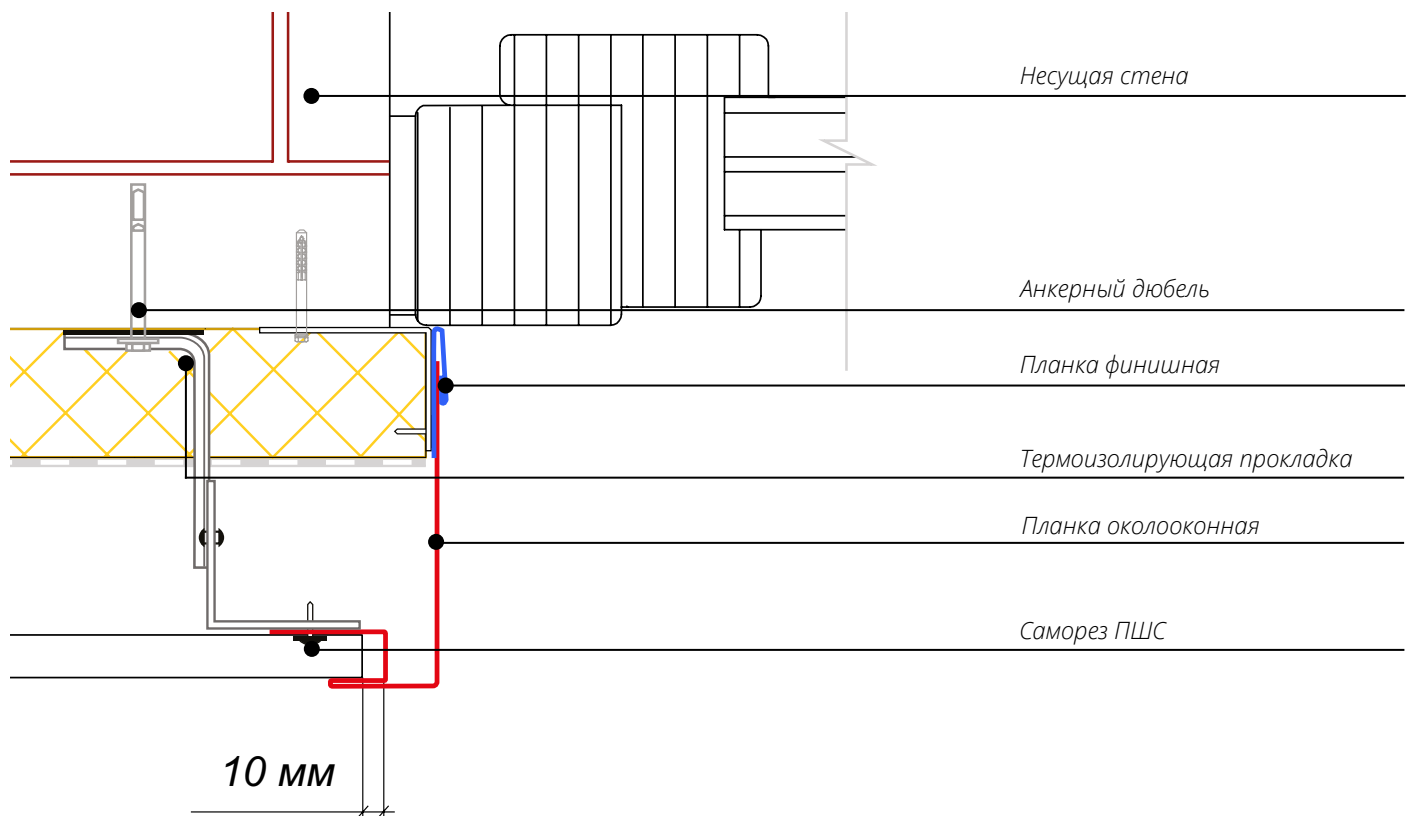


Узел 1.9

Вертикальный разрез оконного проема. Верхний откос с Планкой приемной оконной.

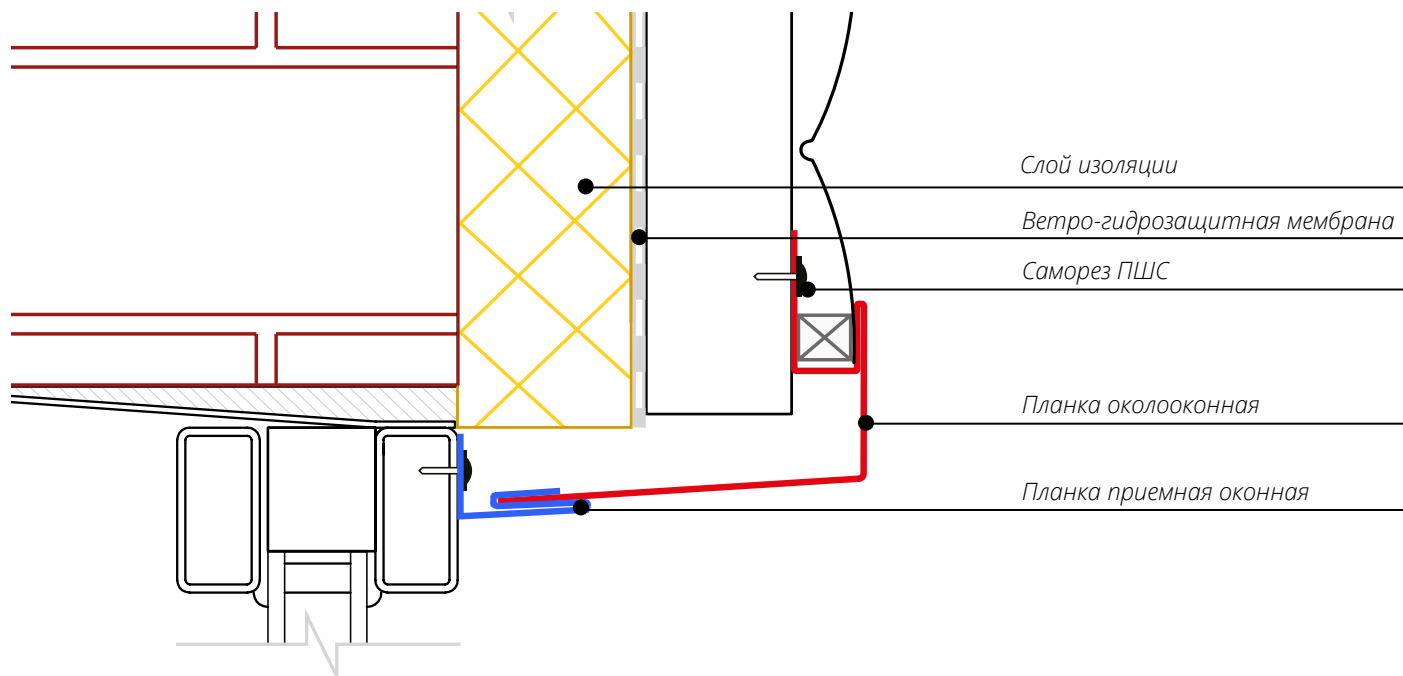


Узел 1.10

Горизонтальный разрез оконного проема. Боковой откос с Планкой приемной оконной.

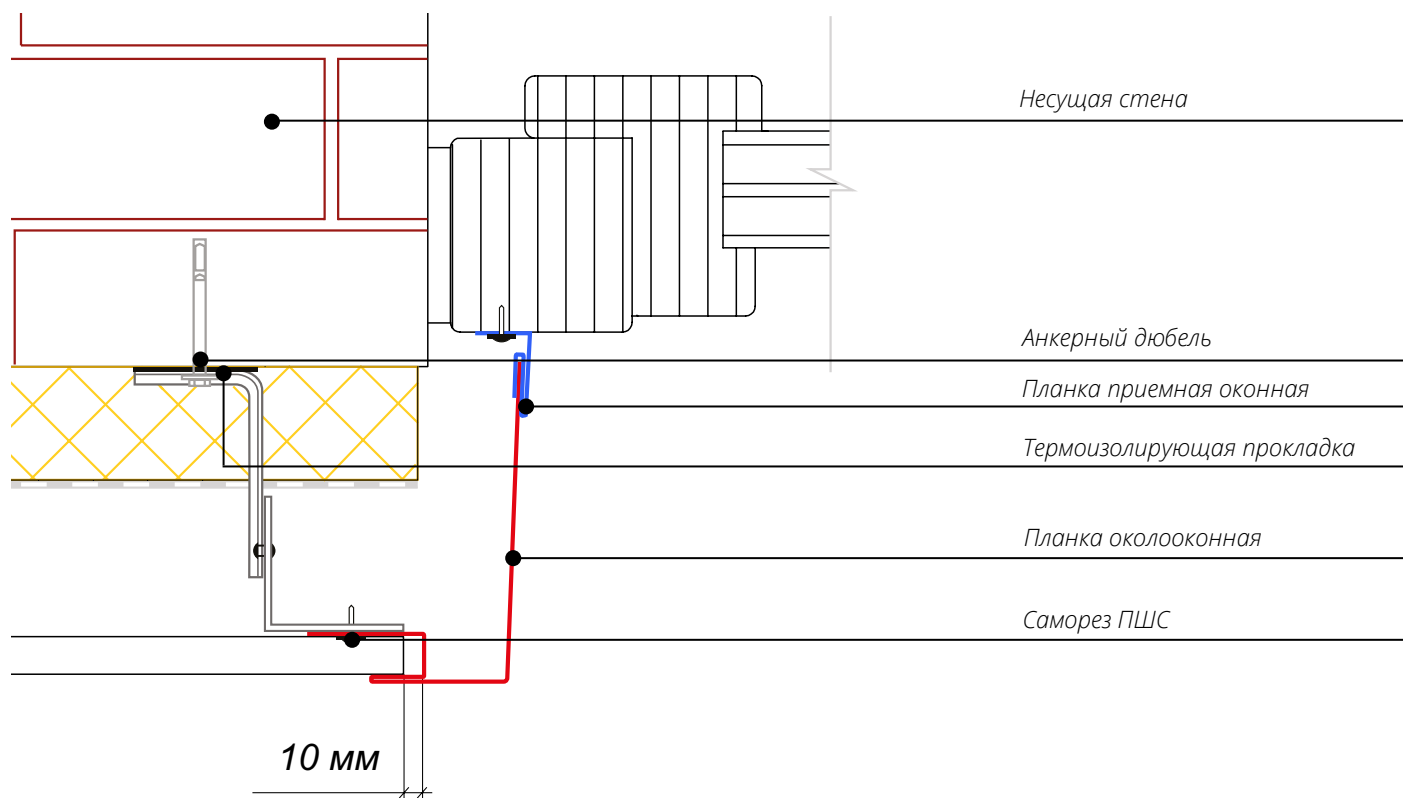

Узел 1.11

Финиш с помощью простого угла. Вертикальный разрез.

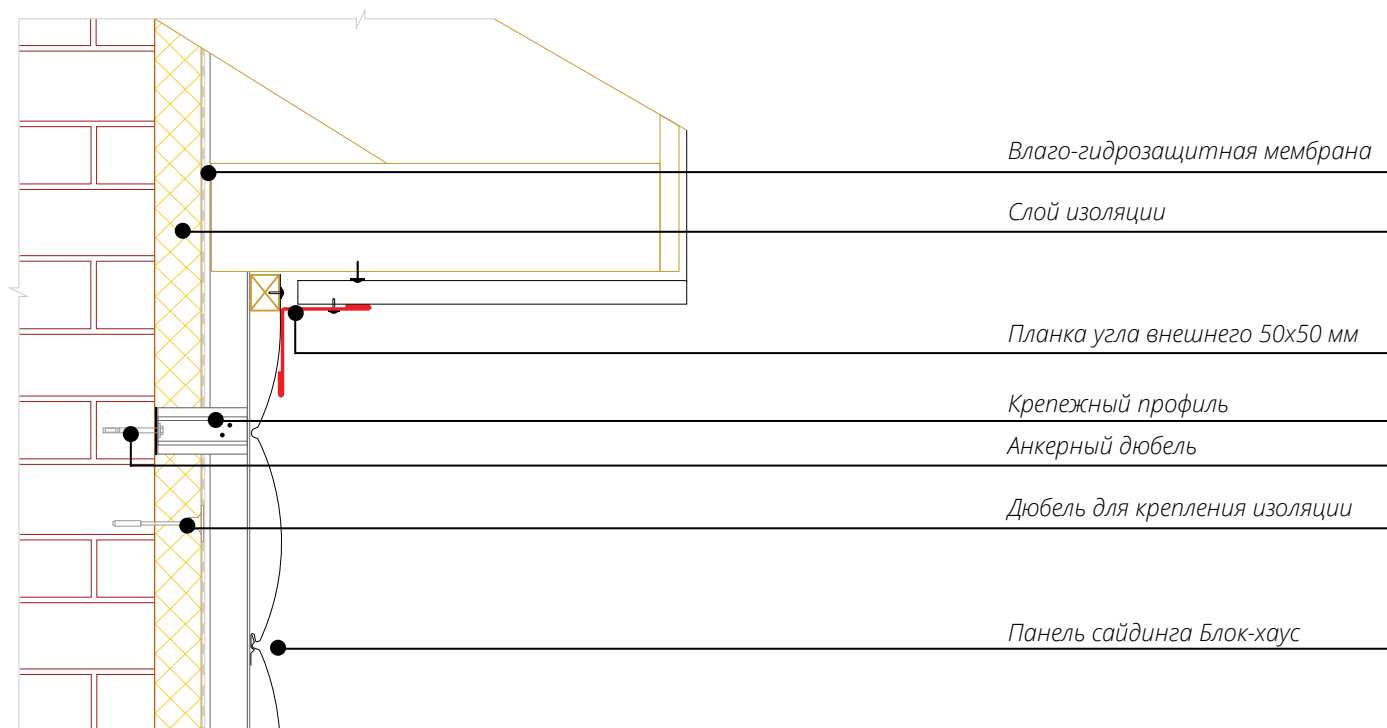

Узел 1.12

Финиш с помощью приемного J-профиля софита. Вертикальный разрез.

